

Gemeinde Bottmingen
Kanton Basel-Landschaft



Teilzonenplan Ortskern Mutation "Schulstrasse 4"

Situation 1: 1'000

Exemplar

Planaufgabe

Inventar Nr.

Beschluss des Gemeinderates: 16. Oktober 2018
Beschluss der Gemeindeversammlung: 12. Dezember 2018
Referendumsfrist: 12. Dezember 2018 bis 10. Januar 2019
Urnenabstimmung: ---
Publikation der Auflage im Amtsblatt Nr. 1: 10. Januar 2019
Auflagefrist: 10. Januar 2019 bis 8. Februar 2019

Namens des Gemeinderates
Die Gemeindepräsidentin:

Der Gemeindeverwalter:

Mélanie Krapp

Martin R. Duthaler

Vom Regierungsrat des Kantons Basel-Landschaft genehmigt
mit Beschluss Nr. vom


Publikation des Regierungsratsbeschlusses
im Amtsblatt Nr. vom



Sterli + Ruggli
Ingenieure + Raumplaner AG
Unterdorfstrasse 38, Postfach
4415 Lausen 061 926 84 30

Plan: S:\Projekte\Bottmingen\14042_Plaene\14042_Pla01_MutSchulstr. 2019\103_Planaufgabe.2d Planformat: 420 x 297 mm
GB-Grundlage: Geodaten des Kantons Basel-Landschaft (Bezug via geoshop, Stand Nachführung 16.12.2017) / LV95 Ausdruck: 03.01.2019

Situation

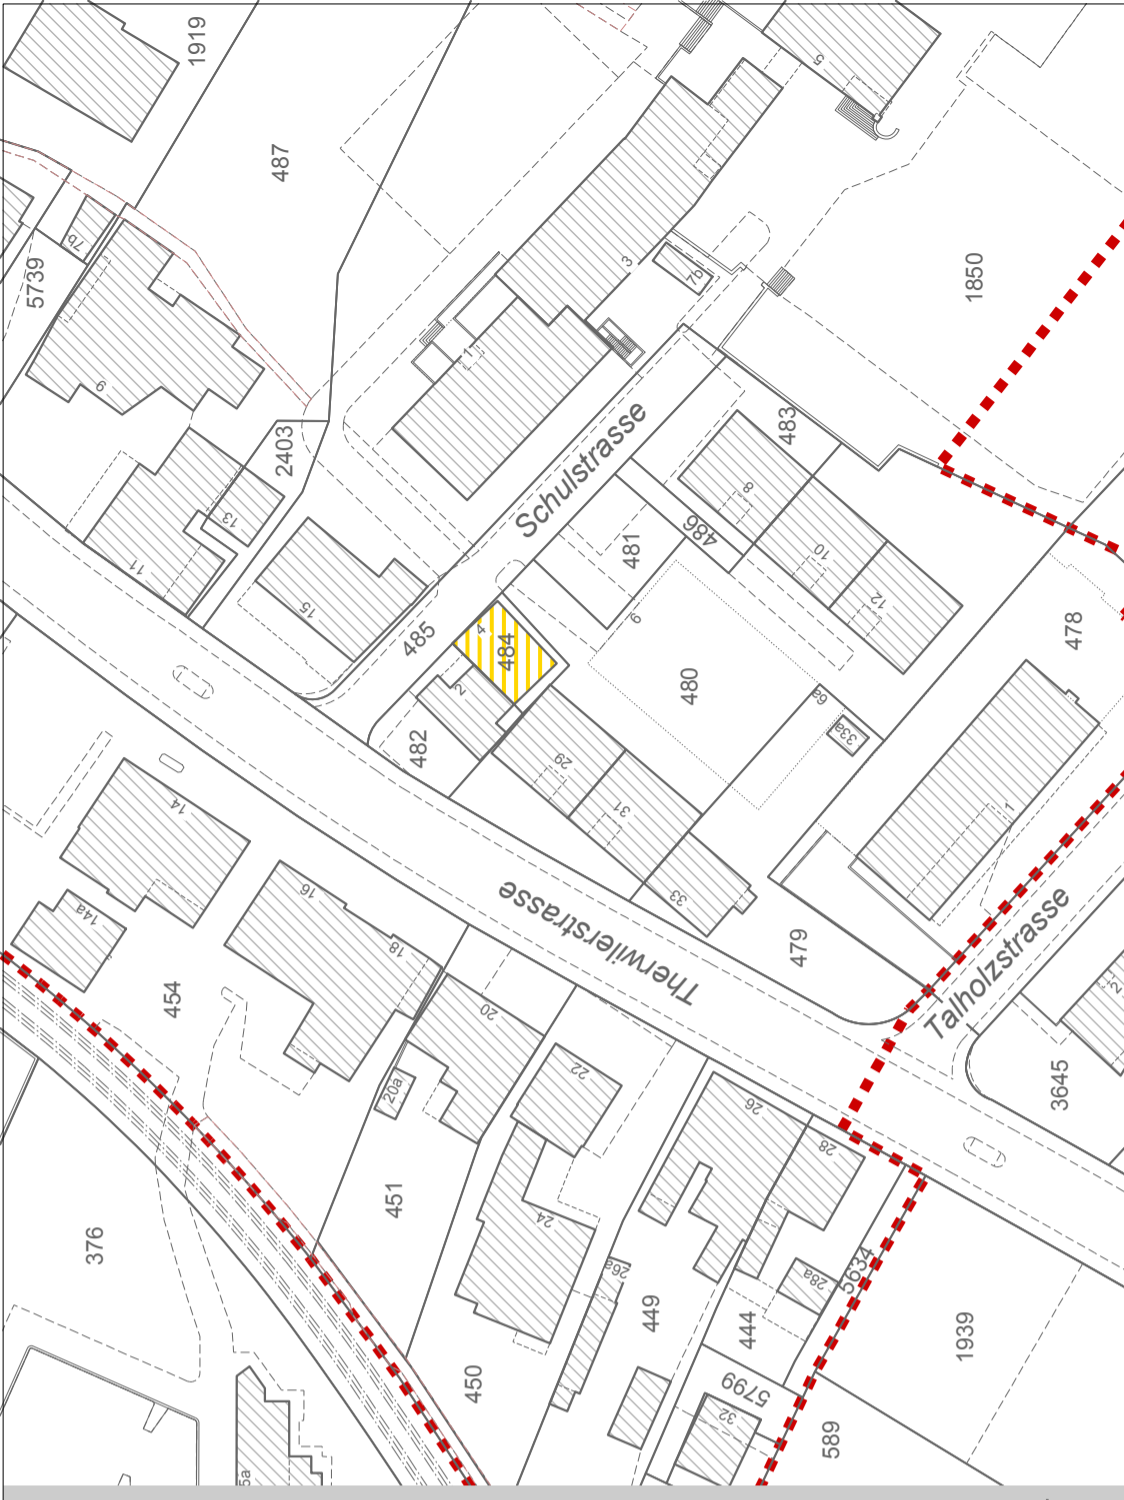

Legende

Verbindlicher Planinhalt



neu: Erhaltenswertes Bauvolumen
bisher: Erhaltenswerte Bausubstanz

Orientierender Planinhalt



Perimeter Teilzonenplan Ortskern

